




PLAN DE L'ETAGE PROJETE

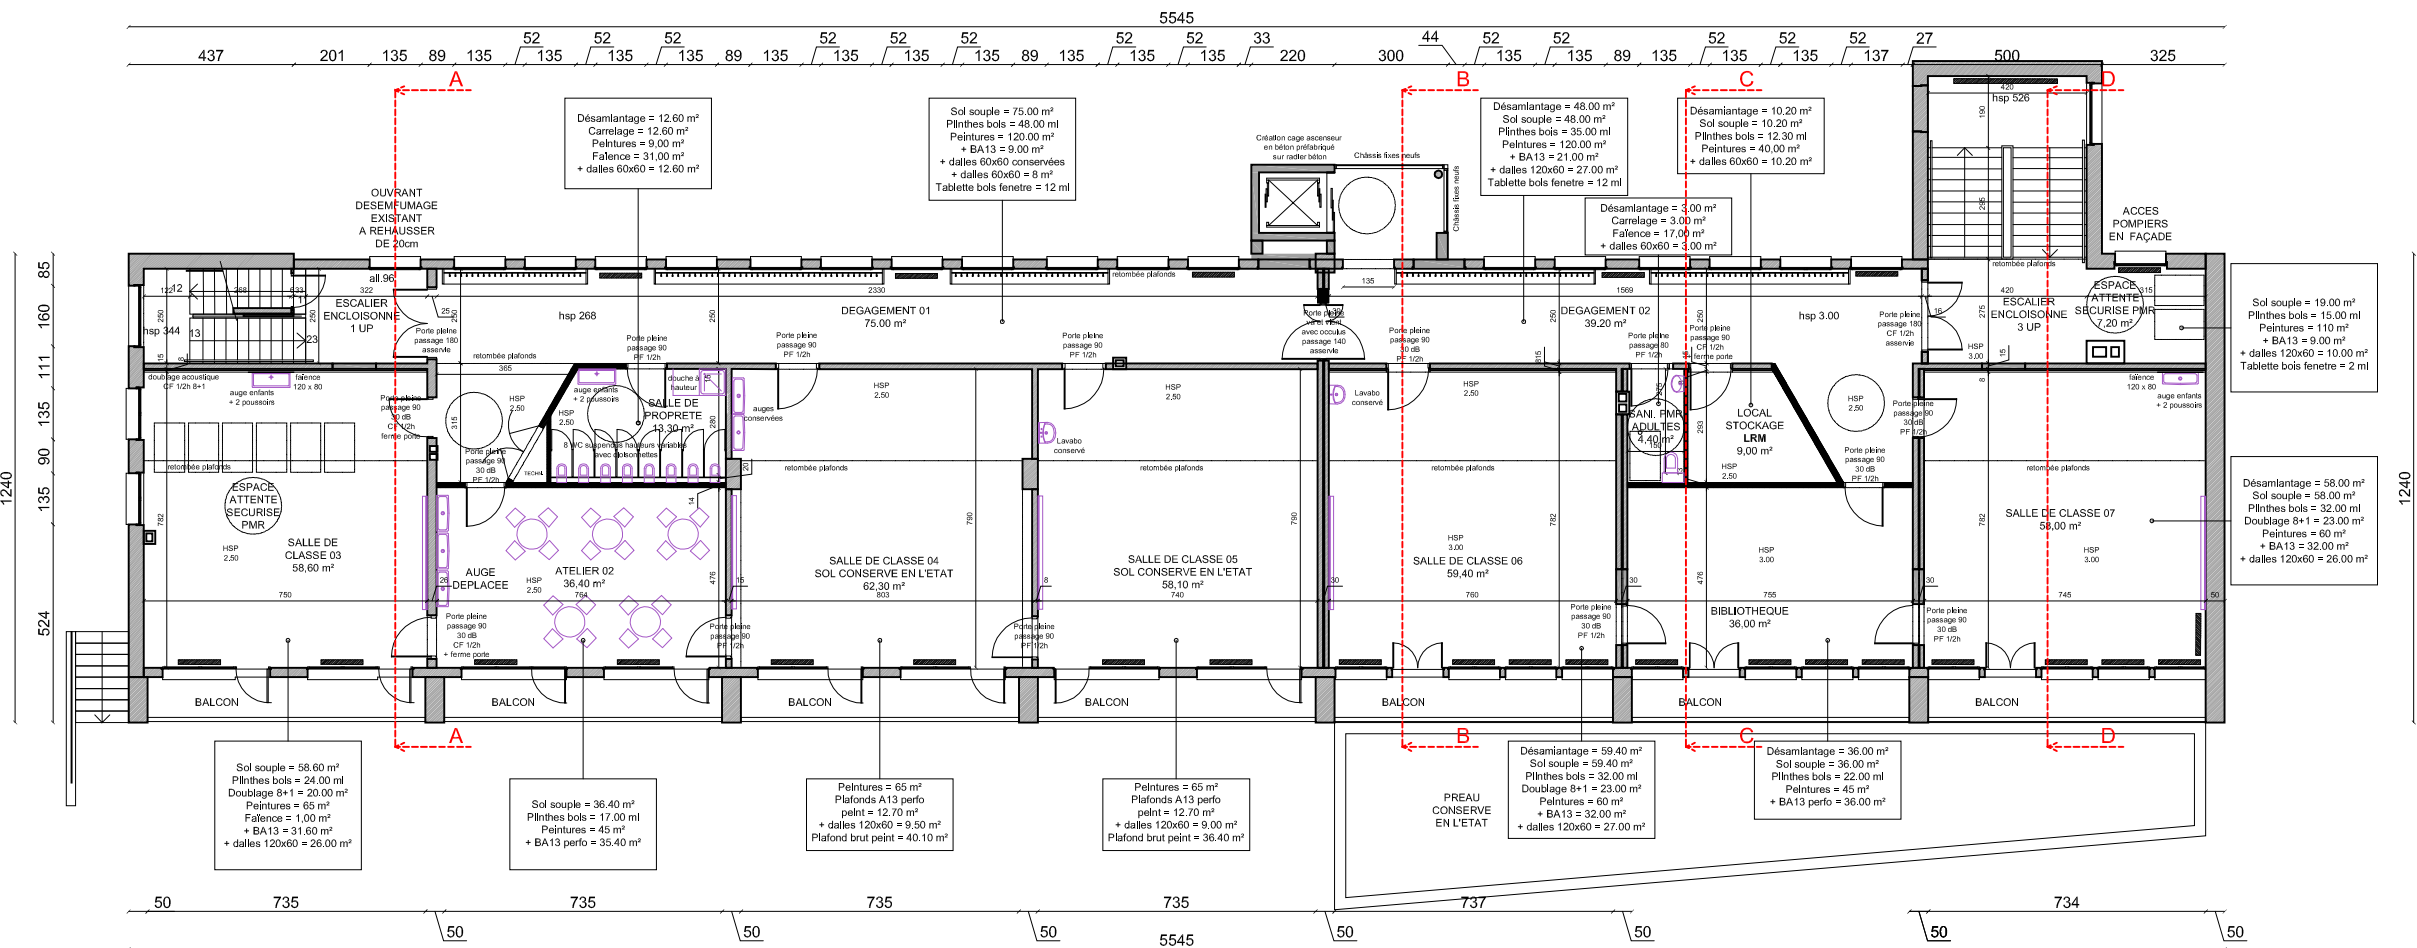


PLAN DE L'ETAGE EXISTANT AVEC DEMOLITIONS

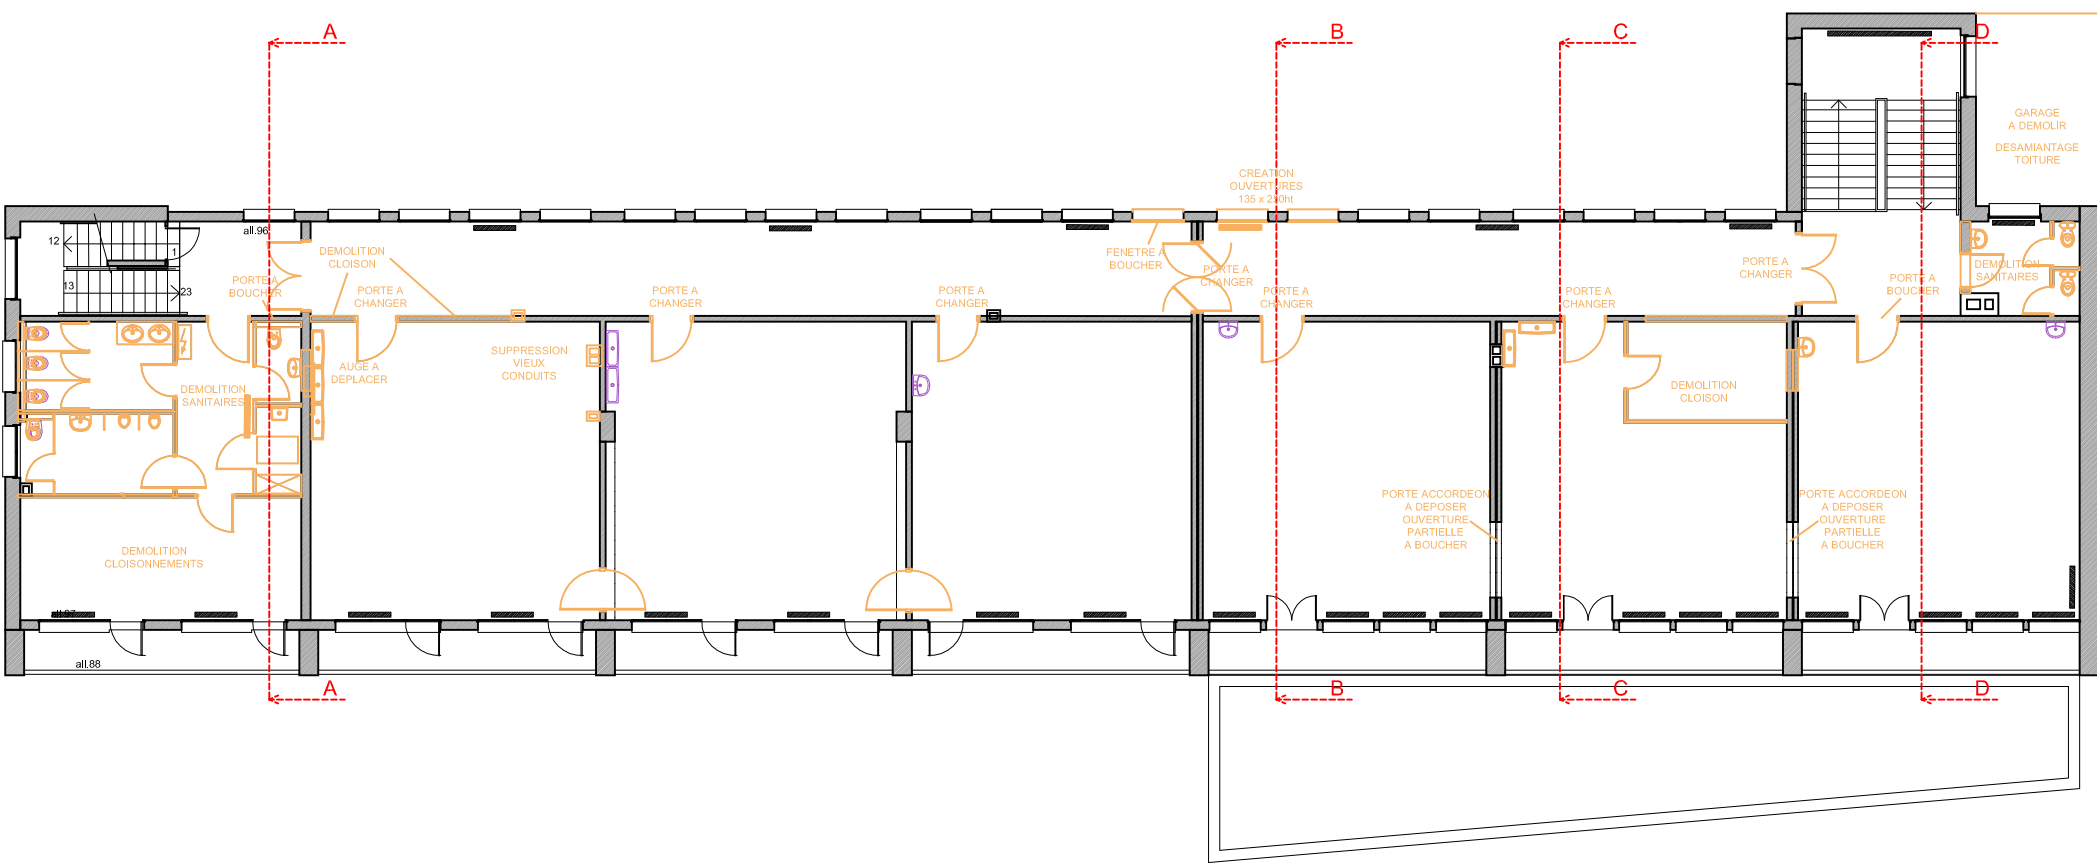


PLAN DU RDC PROJETE

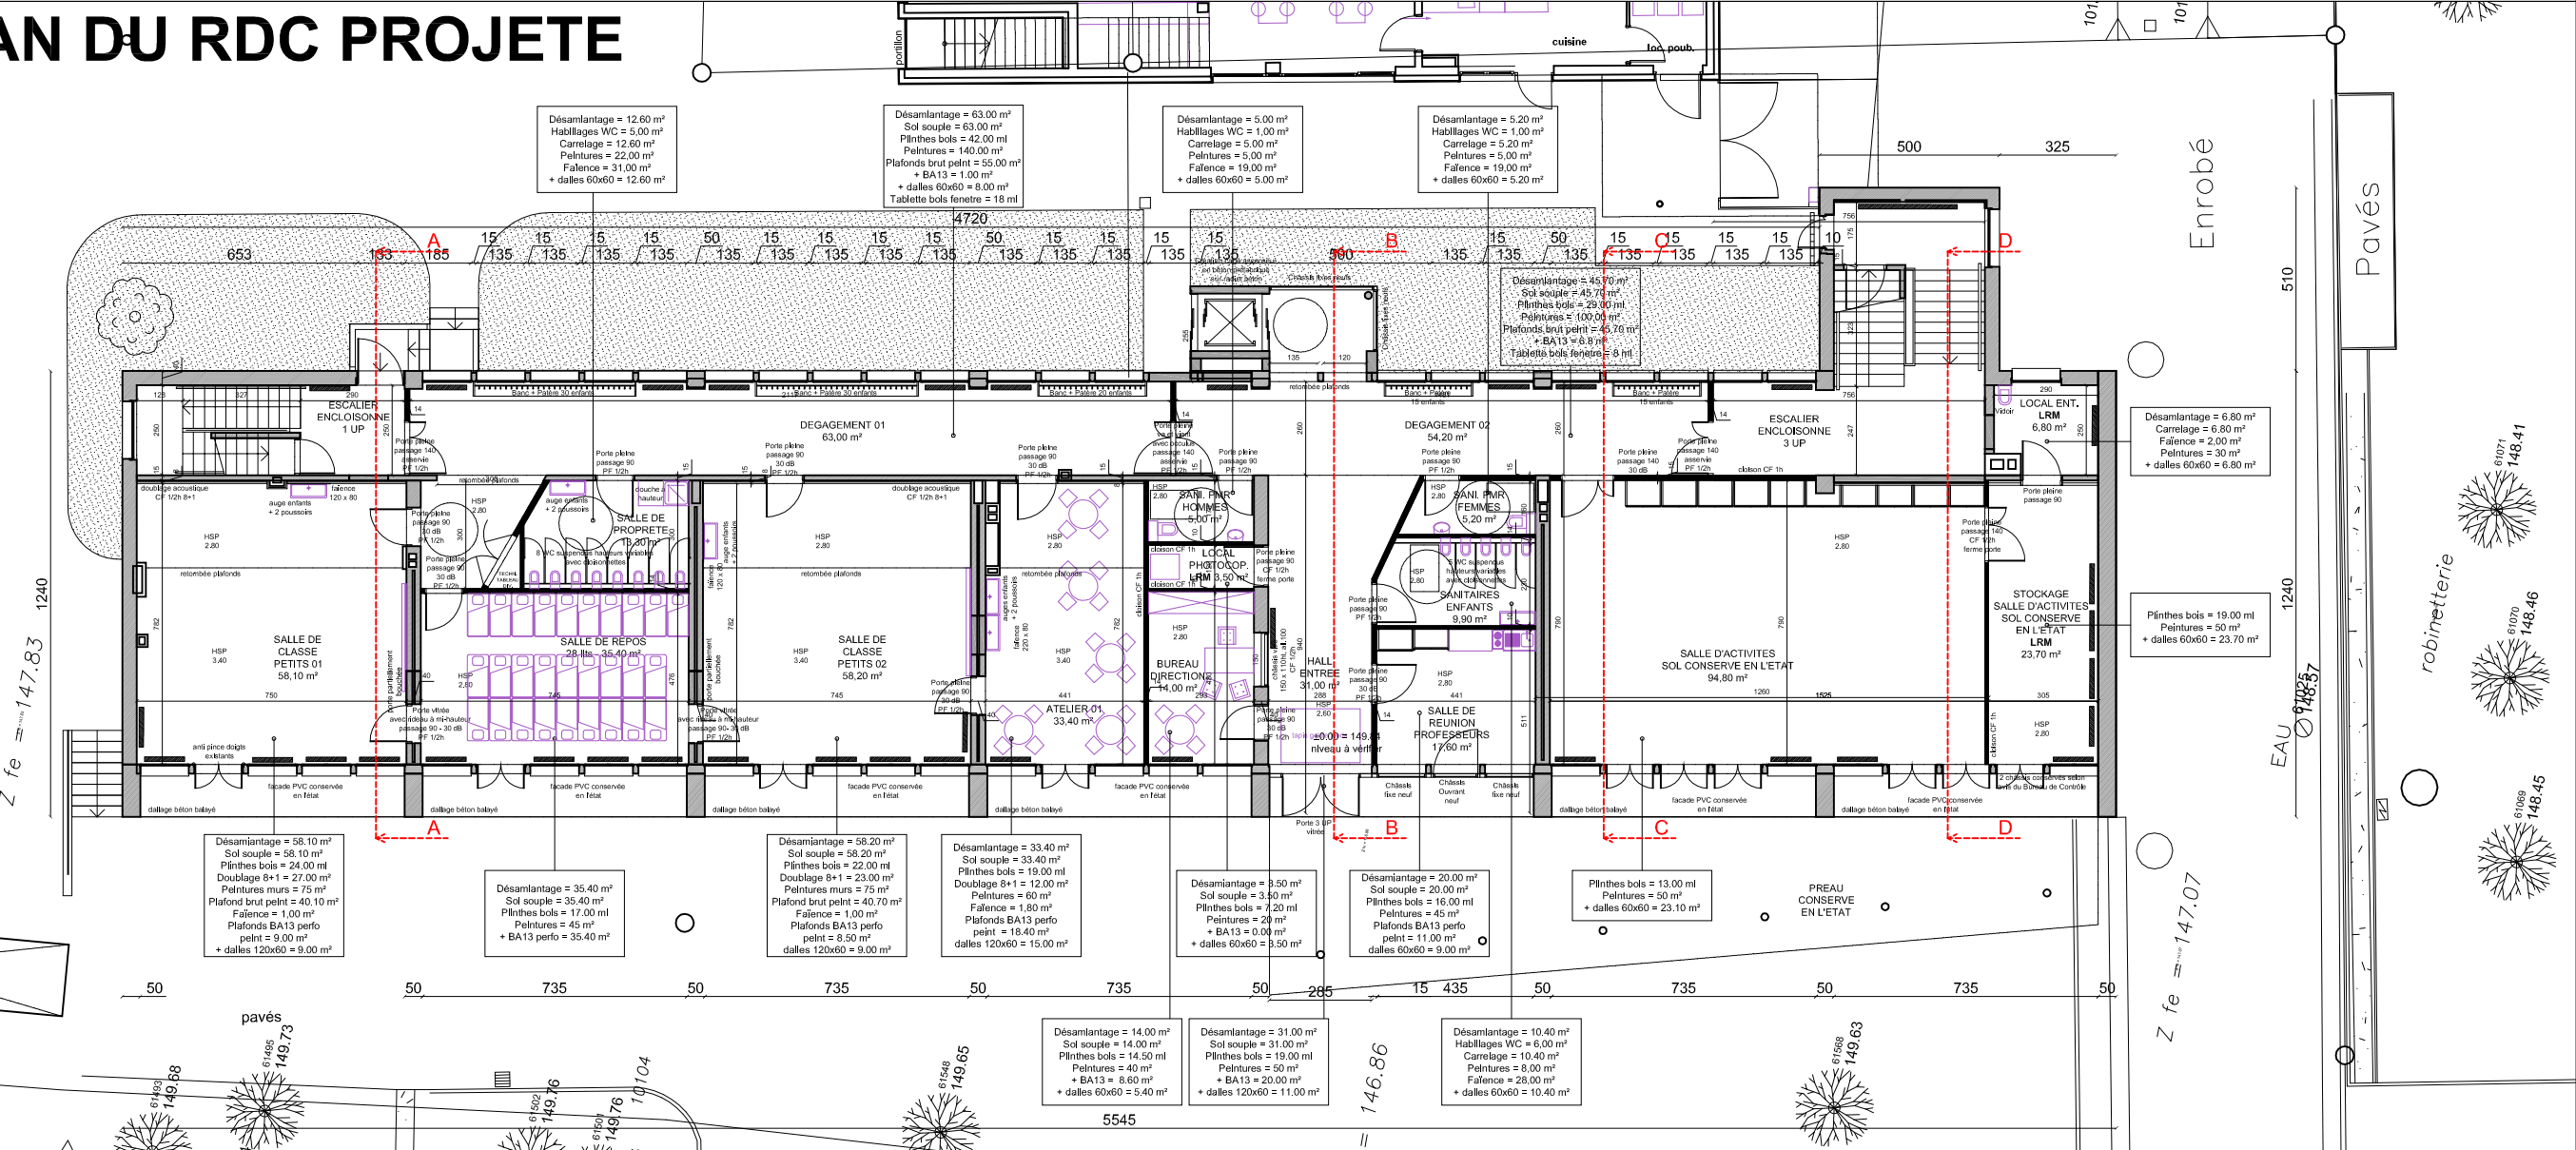


PLAN DU RDC EXISTANT AVEC DEMOLITIONS

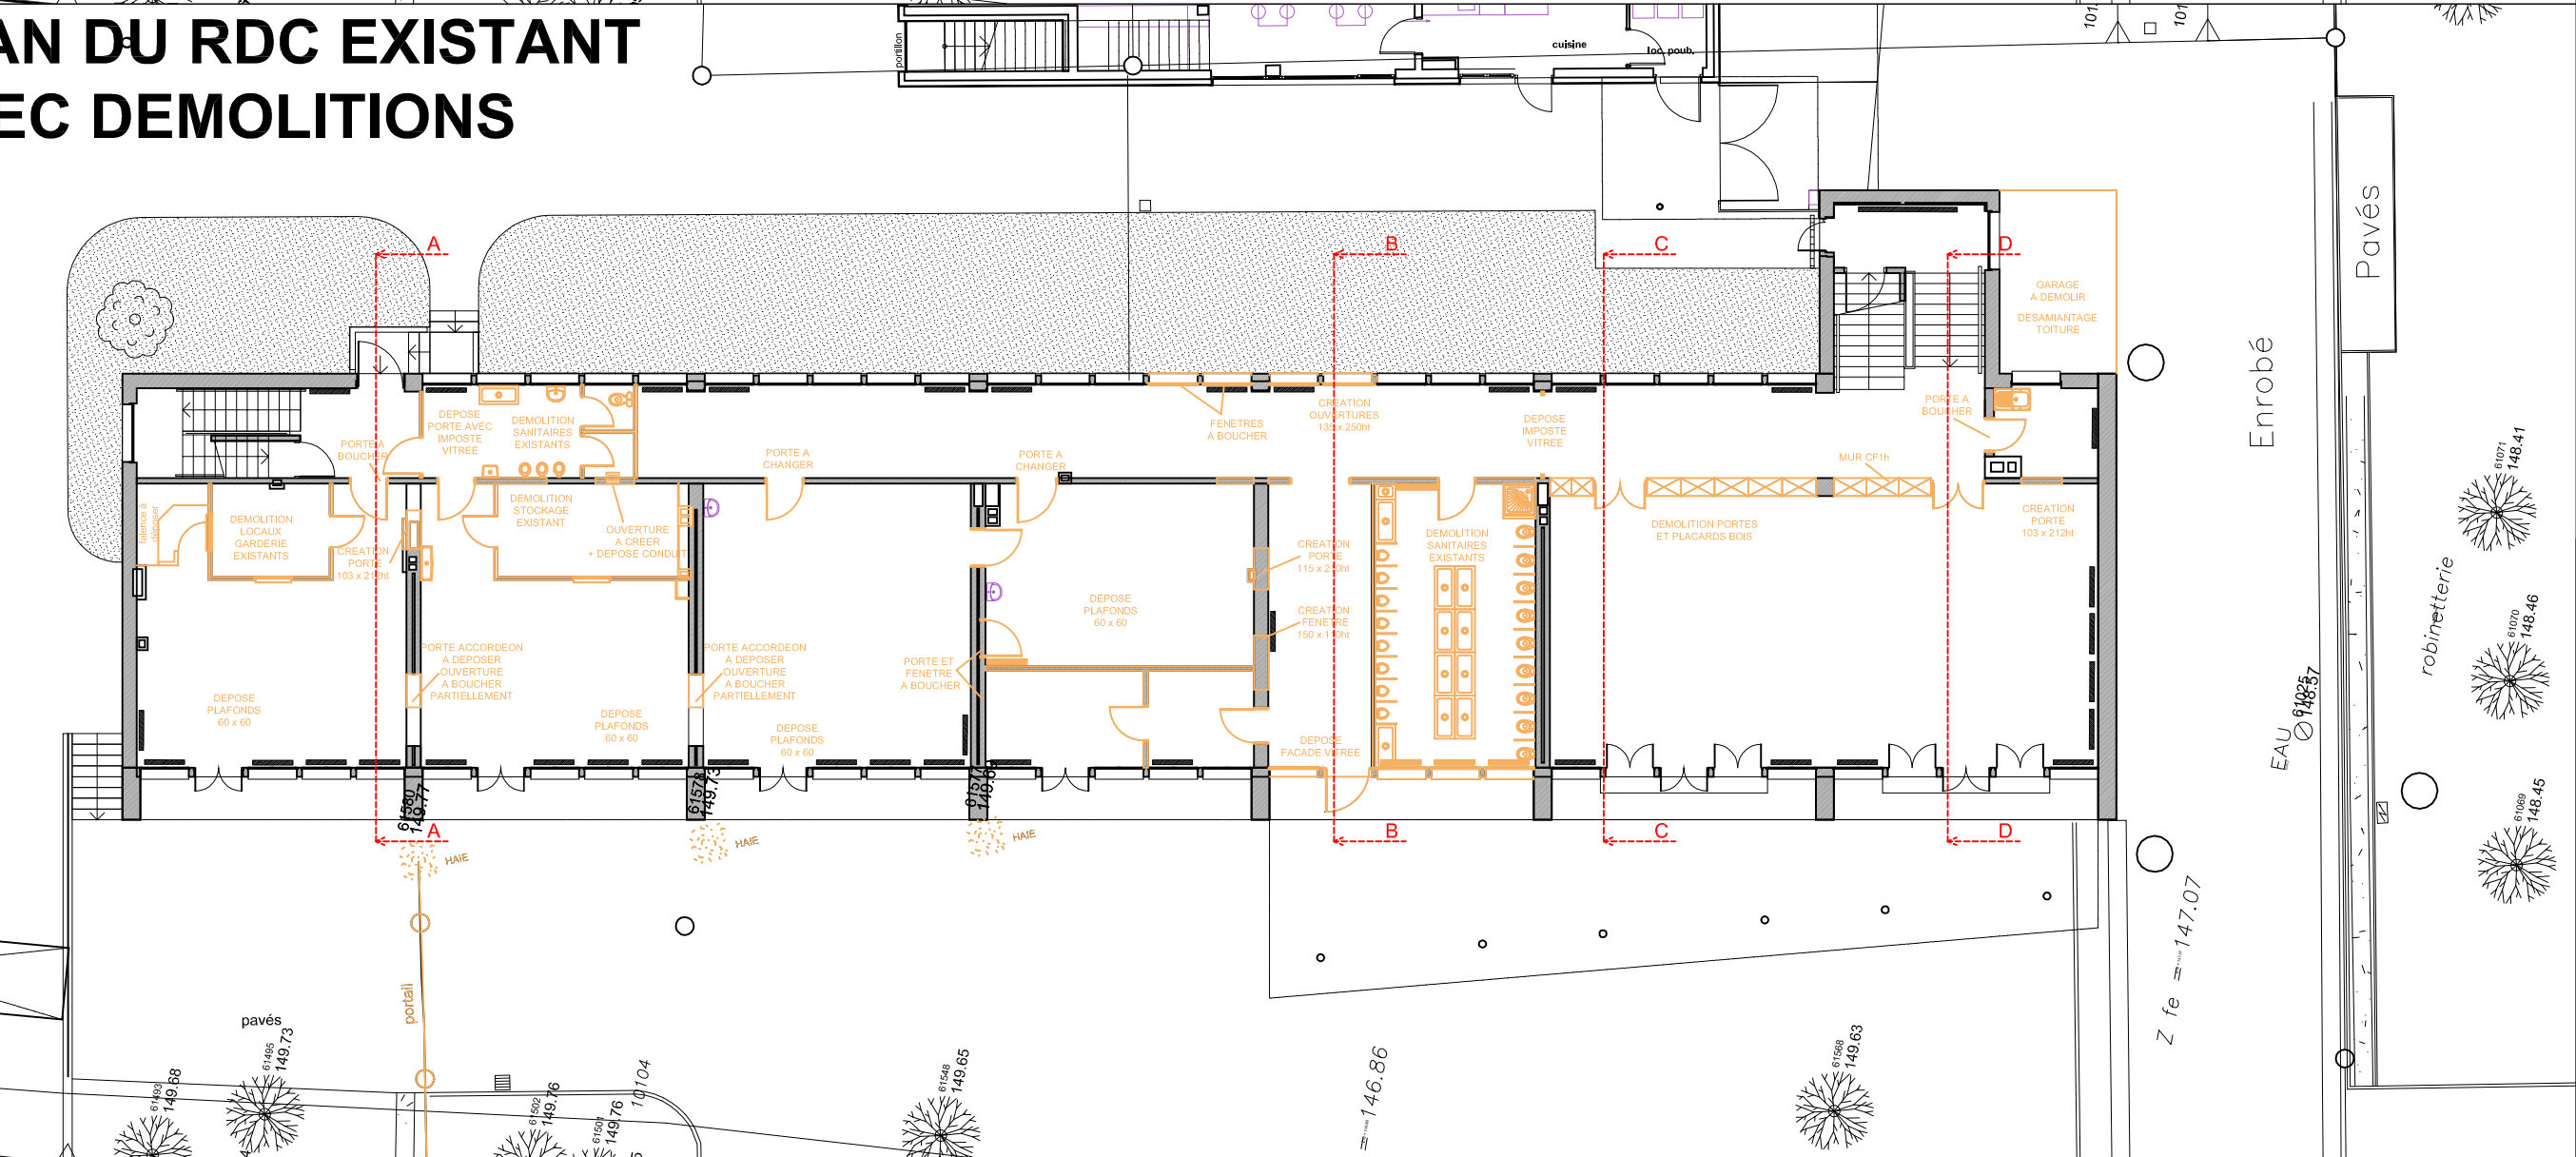

PLAN DU SOUS-SOL PROJETE

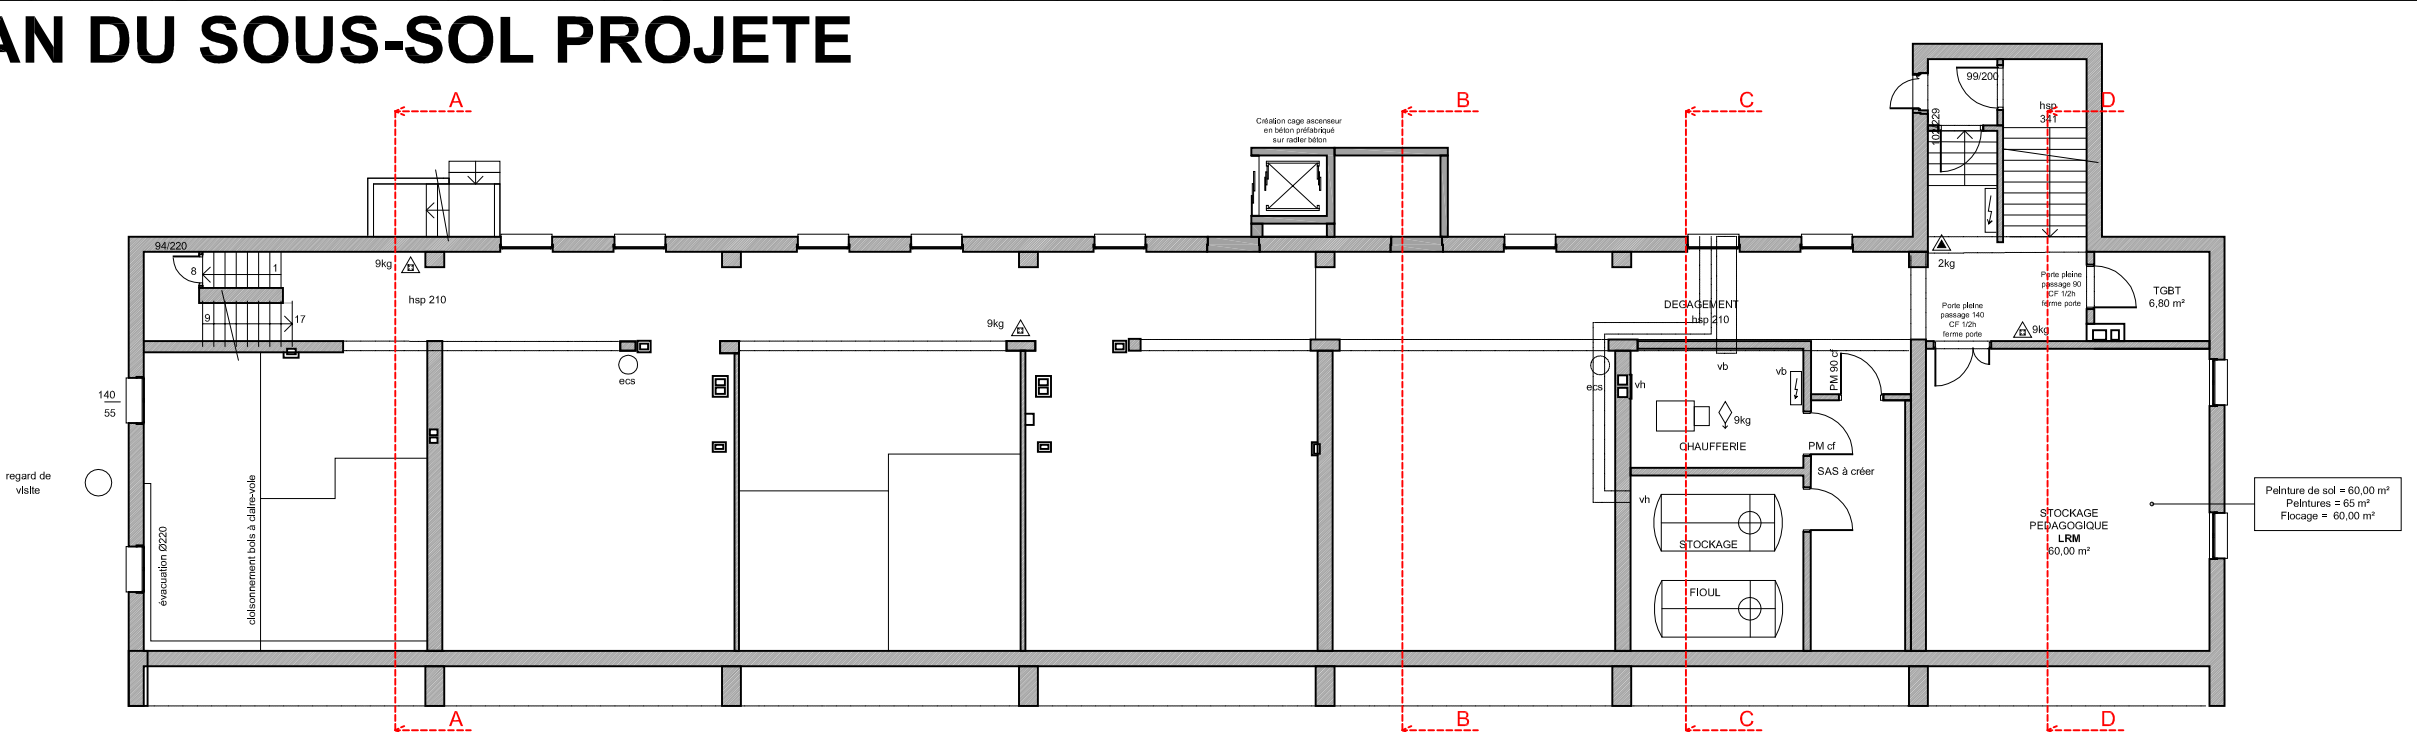


PLAN DU SOUS-SOL EXISTANT AVEC DEMOLITIONS

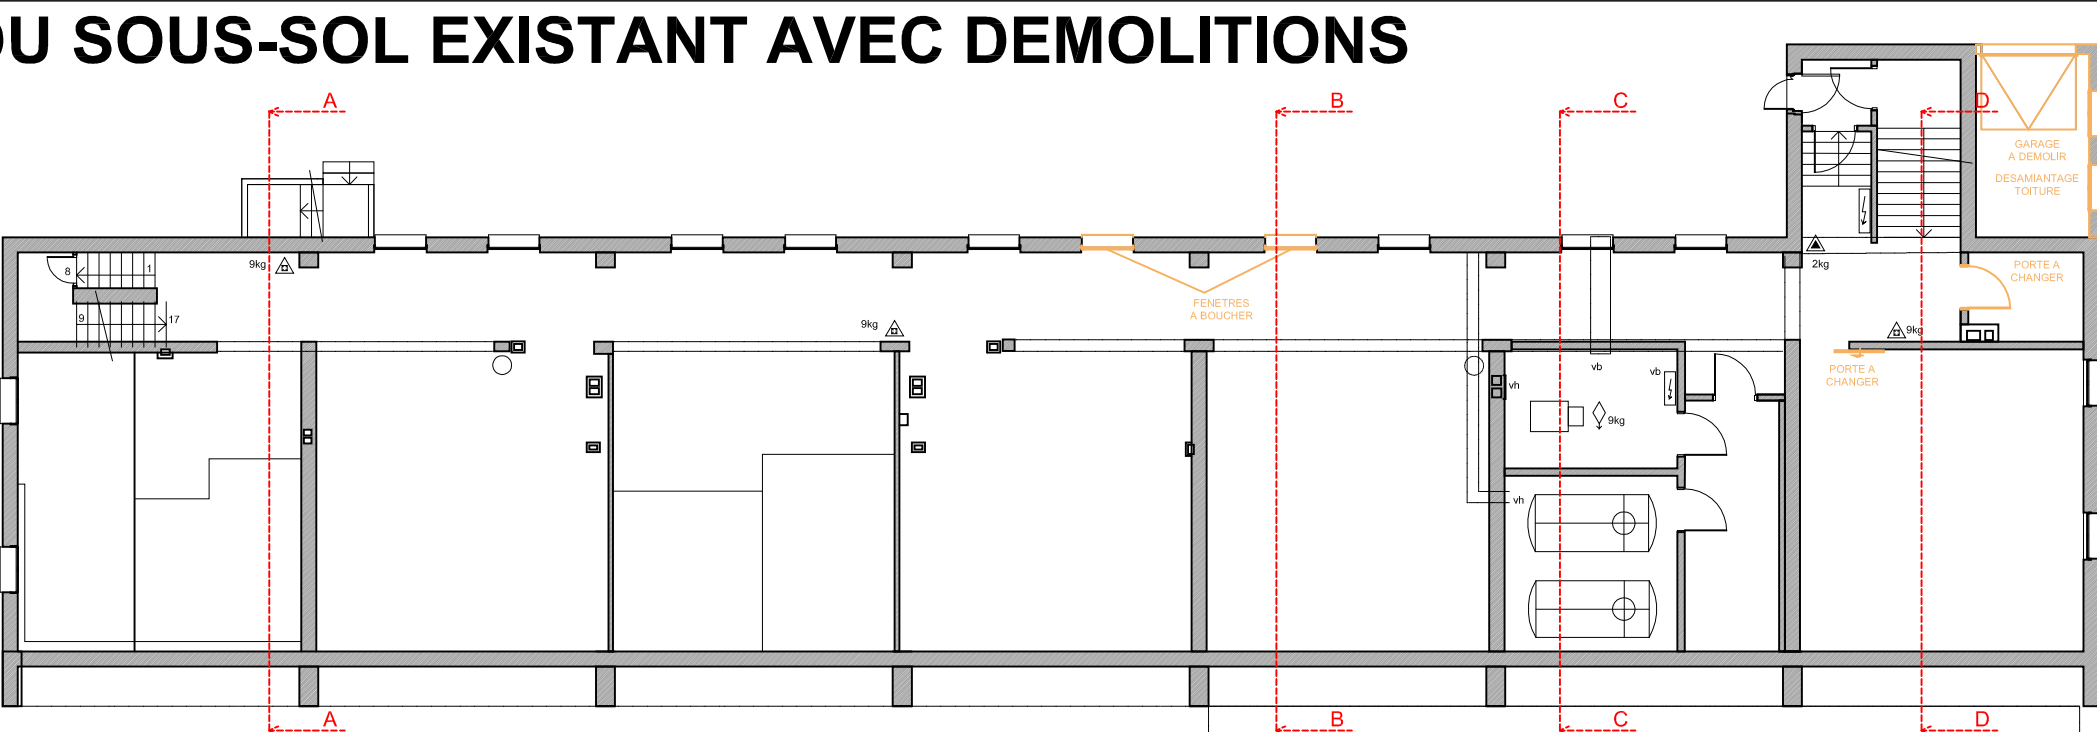

EXTENSION ET
RESTRUCTURATION DE
L'ECOLE MATERNELLE DE
SOULTZ-SOUS-FORETS

PLAN DES NIVEAUX EXISTANTS
AVEC DEMOLITIONS
PLAN DES NIVEAUX PROJETES

Maitre d'Ouvrage : **VILLE DE SOULTZ-SOUS-FORETS**
2, rue des Barons de Fleckenstein - BP 30019 - 67250 - SOULTZ-SOUS-FORETS
Tél. : 03 88 80 40 42

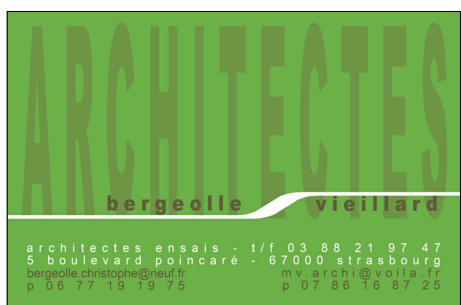

MAITRE D'OEUVRE
MANDATAIRE :
**BERGEOLLE VIEILLARD
ARCHITECTES**
5, Boulevard Polycarpe
67000 STRASBOURG
Tél : 03 88 21 97 47
Fax : 03 88 21 97 47



PAYSAGISTE :
GABRIEL MILOCHAU
23, Rue du Kirchfeld
67340 SPARSBACH
Tél : 03 88 02 00 41



BUREAU D'ETUDE
FLUIDES ET ELECTRICITE
ECONOMISTES et VRD :
FIBE INGENIERIE
1 rue des Billeus
67990 OSTHOFFEN
Tél : 03 88 15 55 18
Fax : 09 70 62 20 70



BUREAU D'ETUDE
STRUCTURES :
CALLISTO INGENIERIE
5, Allée de l'Europe
67960 ENTZHEIM
Tél : 03 88 68 56 28
Fax : 03 88 68 76 19

Orientation :

Affaire :

1509

Echelle :

1/200 ème

Plan :

PRO 02

Date :

05/16