


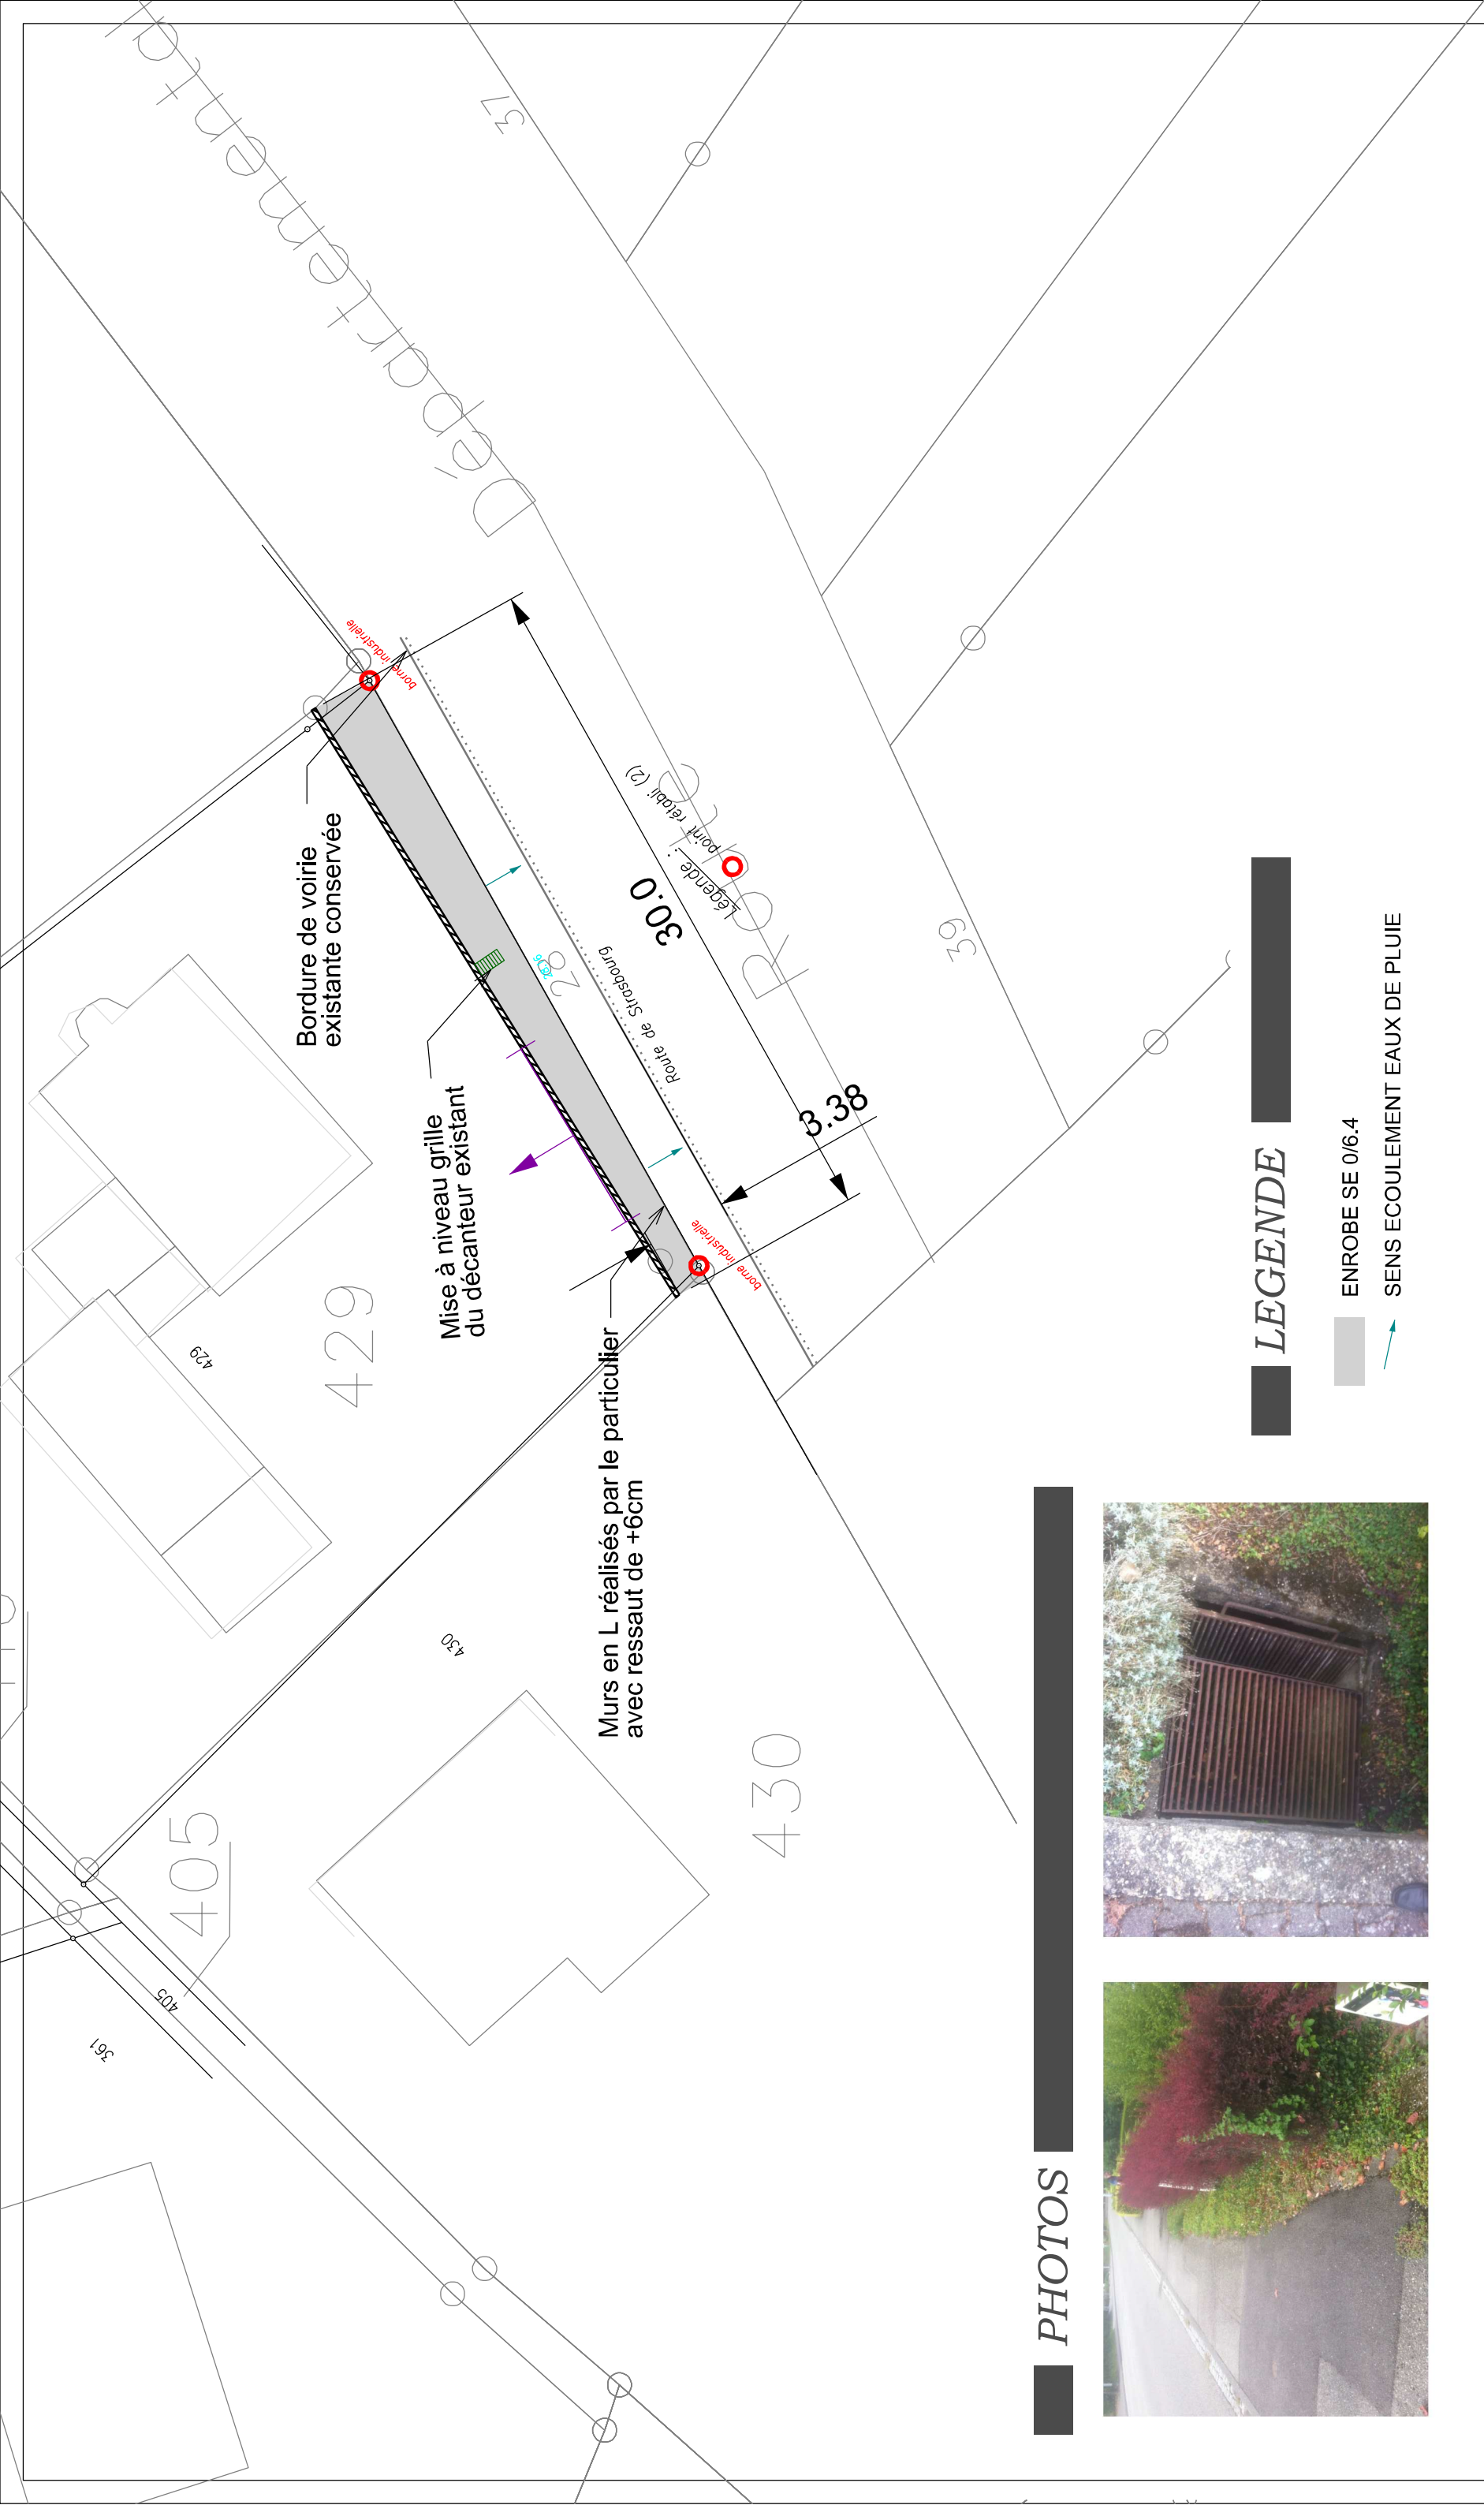


PHOTOS



Maîtrise d'oeuvre:



Maîtrise d'ouvrage:

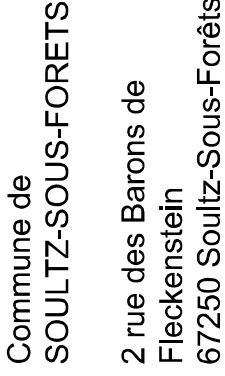

REFECTION DU TROTTOIR
ROUTE DE STRASBOURG
A SOULTZ-SOUS-FORETS
PLAN PRO-DCE

Echelle: 1/250

Date: 05.04.2016

Format: A3

